

APARTAMENTOS

TIPO 01

- 02 Dormitórios
- 01 Suíte
- Banheiro social
- Sala de Estar
- Sala de Jantar
- Cozinha ampla
- Lavanderia
- Varanda Gourmet

125,10m² de área privativa

TIPO 02

- 02 Dormitórios
- 01 Suíte
- Banheiro social
- Sala de Estar
- Sala de Jantar
- Cozinha ampla
- Lavanderia
- Varanda Gourmet

123,50m² de área privativa

TIPO 03

- 02 Dormitórios
- 01 Suíte
- Banheiro social
- Sala de Estar
- Sala de Jantar
- Cozinha ampla
- Lavanderia
- Varanda Gourmet

107,56m² de área privativa

TIPO 04

- 01 Dormitório
- 01 Suíte
- Banheiro social
- Sala de Estar
- Sala de Jantar
- Cozinha ampla
- Lavanderia
- Varanda Gourmet

95,65m² de área privativa

Todos os apartamentos incluem uma vaga de garagem.

TIPO 01

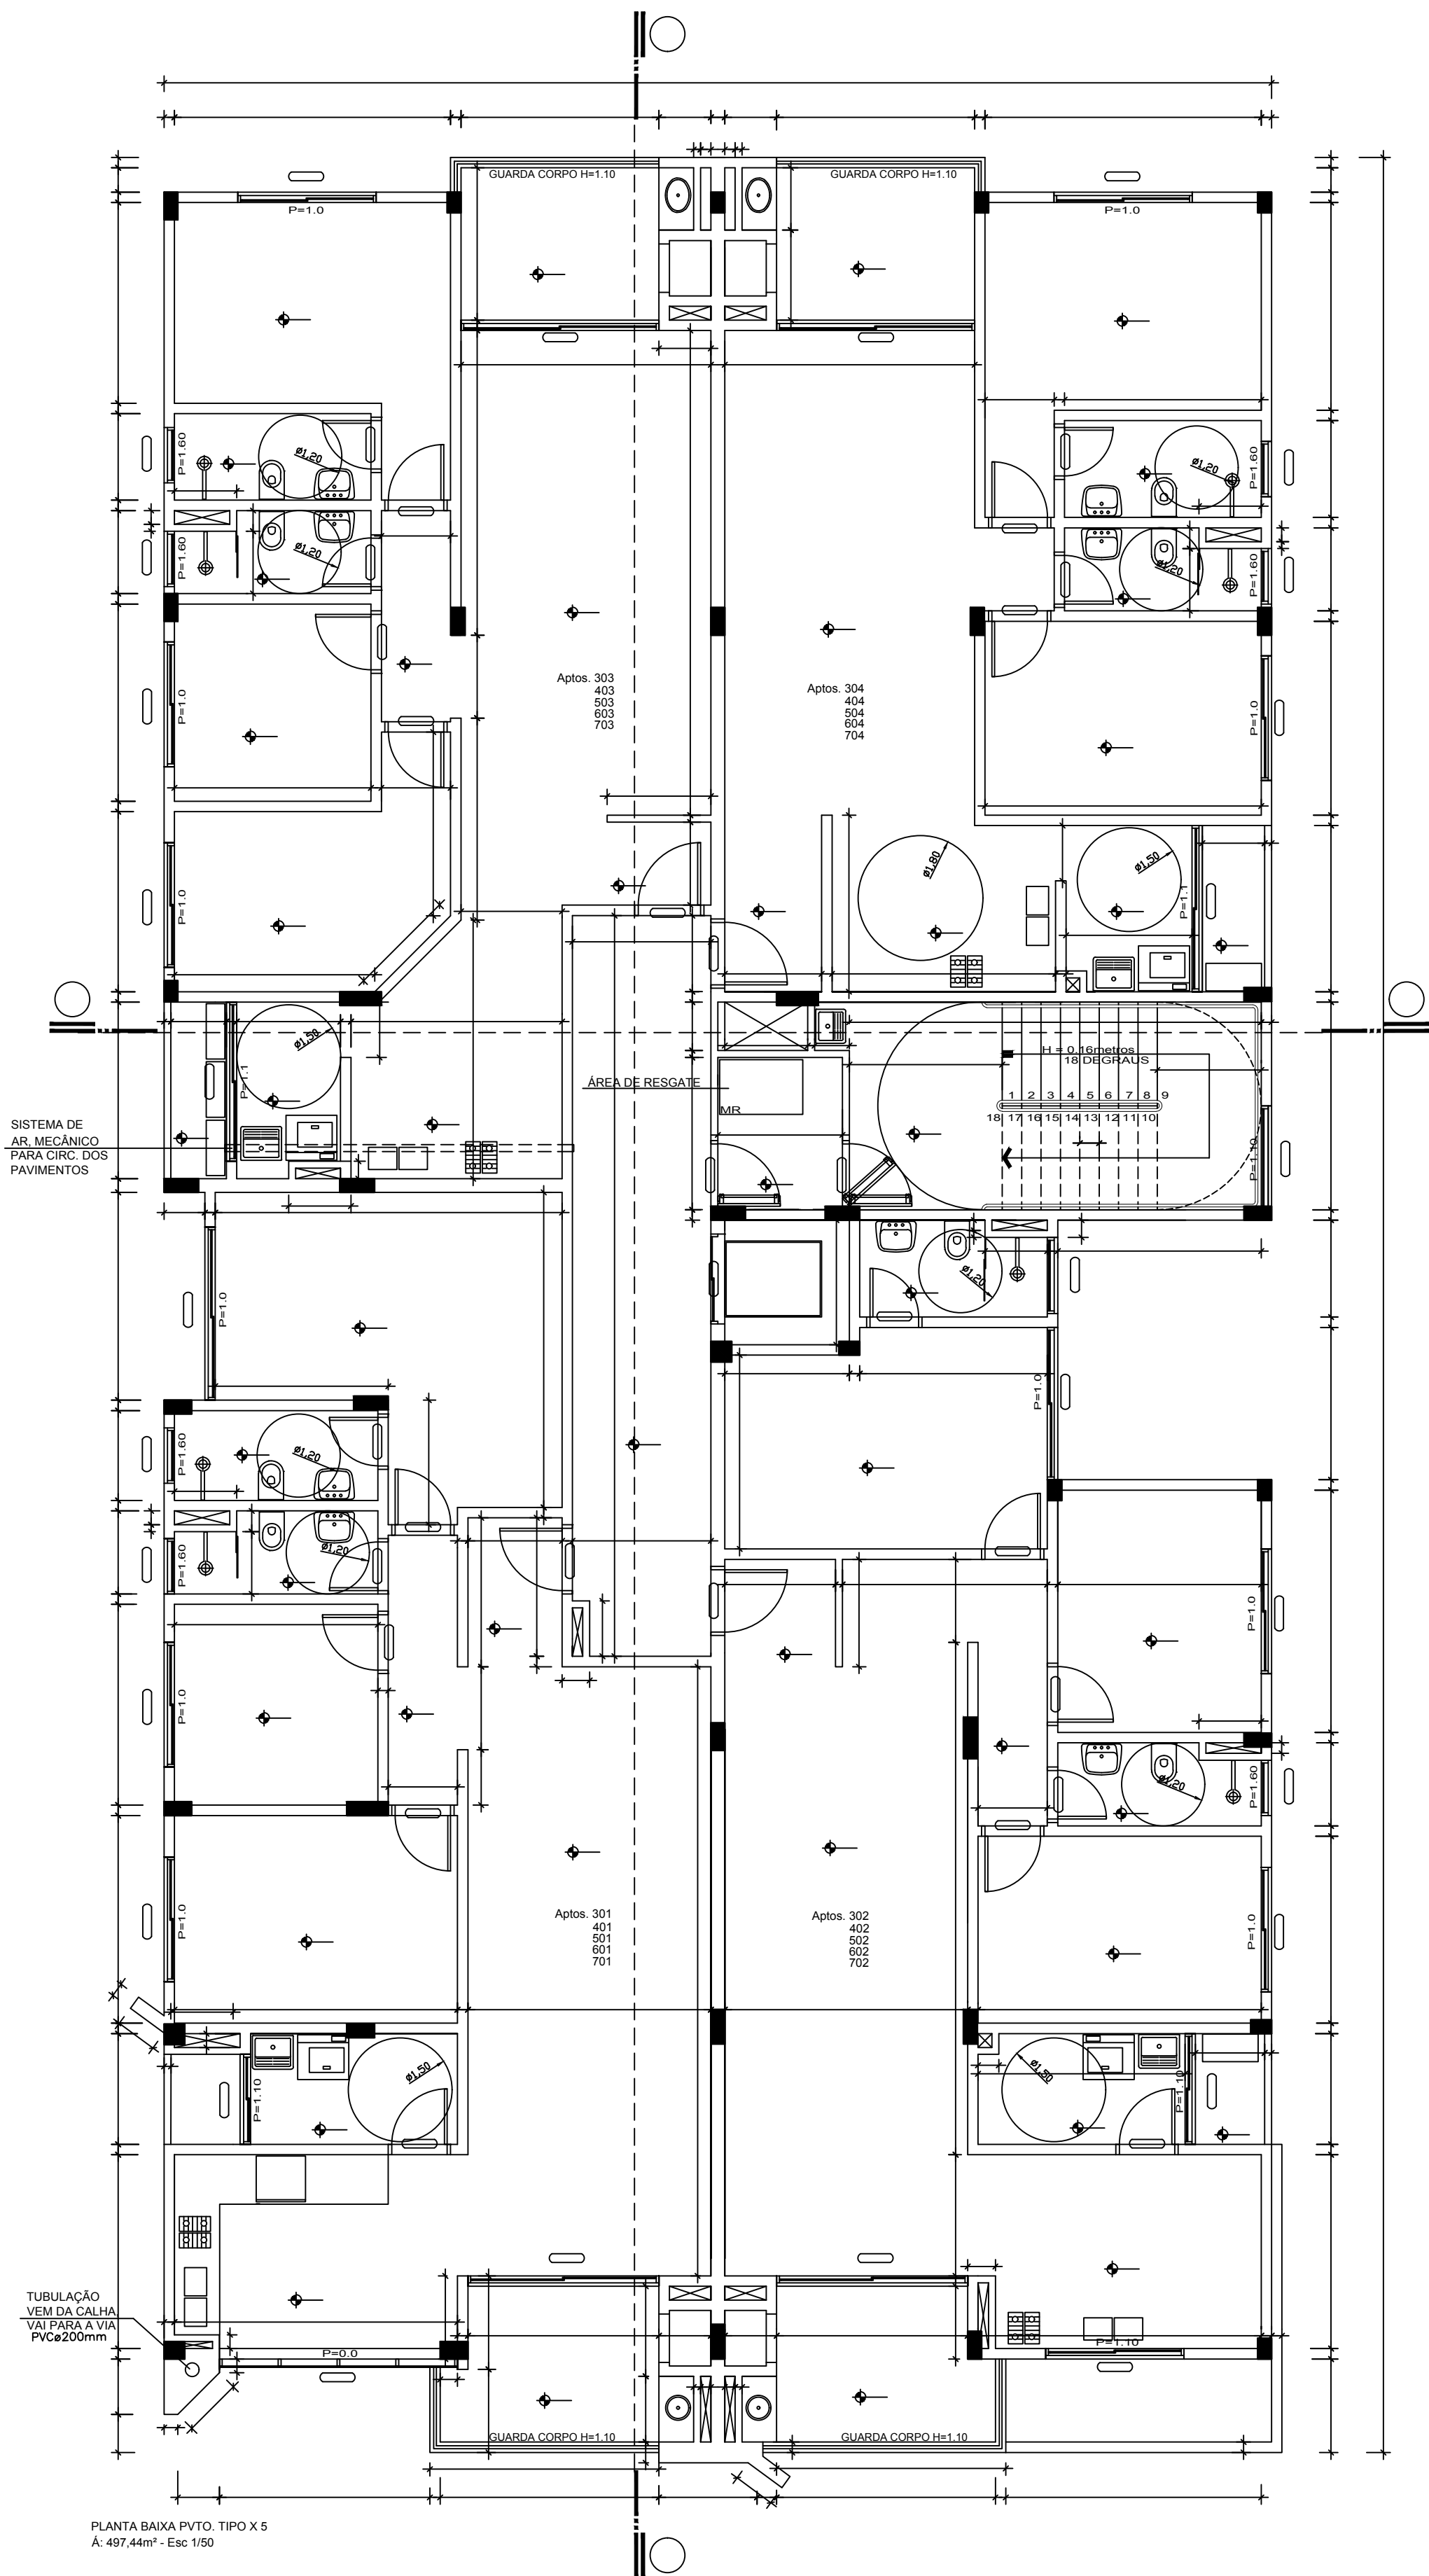


TIPO 02

TIPO 04

| | | | |
|--------------------------------------|---------------------|--------------------|--------------------|
| HALL/ESTAR/JANTAR COZINHA/SERVIÇO | 43,88m ² | 8,09m ² | 4,04m ² |
| DORMITÓRIO | 11,20m ² | 1,80m ² | 0,90m ² |
| DORMITÓRIO | 8,09m ² | 1,80m ² | 0,90m ² |
| BWC | 3,40m ² | 0,40m ² | 0,40m ² |
| BWC | 3,55m ² | 0,47m ² | 0,47m ² |
| SUÍTE | 12,97m ² | 2,20m ² | 1,21m ² |

| | | | |
|--------------------------------------|---------------------|--------------------|--------------------|
| HALL/ESTAR/JANTAR COZINHA/SERVIÇO | 43,01m ² | 8,43m ² | 4,21m ² |
| DORMITÓRIO | 11,17m ² | 1,80m ² | 0,90m ² |
| BWC | 3,40m ² | 0,40m ² | 0,40m ² |
| BWC | 3,97m ² | 0,47m ² | 0,47m ² |
| SUÍTE | 13,77m ² | 2,20m ² | 1,21m ² |


 PLANTA BAIXA PVTO. TIPO X 5
 Á: 497,44m² - Esc 1/50

| APTO 301,401,501 601 e 701 | QUADRO DE ÁREAS DAS ABETURAS | | |
|-------------------------------|------------------------------|---------------------|--------------------|
| CÔMODO | ÁREA TOTAL | VÃO DE ILUMINAÇÃO | VÃO DE VENTILAÇÃO |
| HALL/ESTAR/JANTAR COZINHA | 45,52m ² | 15,42m ² | 6,77m ² |
| SERVIÇO | 4,78m ² | 1,30m ² | 0,65m ² |
| DORMITÓRIO | 12,27m ² | 1,80m ² | 0,90m ² |
| DORMITÓRIO | 8,52m ² | 1,80m ² | 0,90m ² |
| BWC | 3,52m ² | 0,40m ² | 0,40m ² |
| BWC | 3,82m ² | 0,40m ² | 0,40m ² |
| SUÍTE/CLOSET | 19,06m ² | 2,75m ² | 1,37m ² |

| APTO 302,402,502 602 e 702 | QUADRO DE ÁREAS DAS ABETURAS | | |
|-------------------------------|------------------------------|--------------------|--------------------|
| CÔMODO | ÁREA TOTAL | VÃO DE ILUMINAÇÃO | VÃO DE VENTILAÇÃO |
| HALL/ESTAR/JANTAR COZINHA | 47,88m ² | 7,79m ² | 3,89m ² |
| SERVIÇO | 4,78m ² | 1,60m ² | 0,80m ² |
| DORMITÓRIO | 11,04m ² | 1,80m ² | 0,90m ² |
| BWC | 3,52m ² | 0,40m ² | 0,40m ² |
| DORMITÓRIO | 10,29m ² | 1,80m ² | 0,90m ² |
| SUÍTE | 14,36m ² | 2,42m ² | 1,21m ² |
| BWC | 3,93m ² | 0,55m ² | 0,55m ² |